

СЕЛО ЧЕРКАСЬКА ЛОЗОВА ДЕРГАЧІВСЬКОГО РАЙОНУ ХАРКІВСЬКОЇ ОБЛАСТІ

СХЕМА ІНЖЕНЕРНОЇ ПІДГОТОВКИ ТЕРИТОРІЇ ТА ВЕРТИКАЛЬНЕ ПЛАНУВАННЯ, М 1 : 2000

УМОВНІ ПОЗНАЧЕННЯ

Існ.	Проект.	Існ.	Проект.
Межа села Черкаська Лозова	Межа ДПТ	Дорога з твердим покриттям	Трубчастий водозабірний колодязь
Межа ділянок не оформлених документально	Межа ділянок	Газопровід низького тиску	Повітряна лінія електромереж 0,4 кВ
Житлові будівлі і споруди	Підземні споруди	Повітряна лінія електромереж 10 кВ	Повітряна лінія електромереж 10 кВ
Громадські будівлі	Громадські будівлі	Трансформаторна електростанція 10/0,4 кВ	Трансформаторна електростанція 10/0,4 кВ
Червоні лінії	Червоні лінії	Пожежний водопровід	Пожежний водопровід
Територія житлової присадибної забудови	Територія житлової присадибної забудови	Пожежний резервуар (2x60)м ³	Пожежний резервуар (2x60)м ³
Землі сільськогосподарського призначення (особисті селянські господарства)	Землі сільськогосподарського призначення (особисті селянські господарства)	Межа санітарно-захисної і охоронної зони	Межа санітарно-захисної і охоронної зони
Територія сільськогосподарського призначення (паї)	Територія сільськогосподарського призначення (паї)	Межа прибережної захисної смуги	Межа прибережної захисної смуги
Зелені насадження	Зелені насадження	Підпірна стіна	Підпірна стіна
Грунтова дорога	Грунтова дорога		


ЕКСПЛІКАЦІЯ БУДІВЕЛЬ ТА СПОРУД

- Житловий будинок.
- Магазин товарів повсякденного попиту.
- Кафе.
- Підприємство побутового обслуговування.
- Трубчастий водозабірний колодязь.
- Малі очисні споруди.
- Трансформаторна підстанція 10 кВ/0,4 кВ.
- Пожежні резервуари запасу води (2x60) м³.
- Приймальний колодязь від пожежрезеруара.
- Зона відпочинку
- Джелело.
- Майданчик для дітей дошкільного віку.
- Майданчик для дітей шкільного віку.
- Зона тихого відпочинку.
- Спортивний майданчик.
- Майданчик для тренажерів.
- Альтанка.
- Автостоянка.

Основною проекту послугувала топогеодезична зйомка М 1:1000, виконана ПП "Перспектива-Земля" в 2018 році і поповнена ПП "Перспектива-ДІ" в 2018 році.

						Замовник: Малоданилівська селищна рада 7/2018		
						Визначення можливості розміщення земельних ділянок для будівництва та обслуговування житлових будинків, господарських будівель та споруд в селі Черкаська Лозова по вул. Малиновій Дергачівського району Харківської області		
зм.	кільк.	арх.	Недок.	підпис	дата	стадія	аркуш	аркушів
Разробив	Ярова					ДПТ	5	
Перевірив	Калита							
Н. контроль	Калита							
Затвердив	Бушева					Схема інженерних мереж і споруд, М 1 : 2000		ПП "Перспектива-ДІ"

МАСШТАБ 1:2000

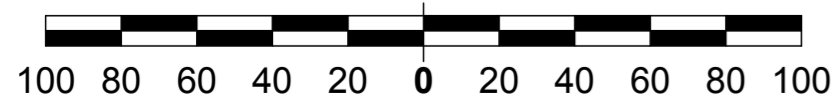

В одному сантиметрі 20 метрів

