



СЕЛО ЧЕРКАСЬКА ЛОЗОВА ДЕРГАЧІВСЬКОГО РАЙОНУ ХАРКІВСЬКОЇ ОБЛАСТІ

СХЕМА ІНЖЕНЕРНОЇ ПІДГОТОВКИ ТЕРИТОРІЇ ТА ВЕРТИКАЛЬНЕ ПЛАНУВАННЯ,

М 1 : 2000

УМОВНІ ПОЗНАЧЕННЯ

Існ.	Проект.	Опис
—	—	Межа села Черкаська Лозова
—	—	Межа ДПТ
—	—	Межа ділянок не оформлених документально
—	—	Межа ділянок
□	□	Житлові будівлі і споруди
□	□	Підземні споруди
□	□	Громадські будівлі
—	—	Червоні лінії
□	□	Територія житлової присадибної забудови
□	□	Землі сільськогосподарського призначення (особисті селянські господарства)
□	□	Територія сільськогосподарського призначення (паї)
□	□	Зелені насадження
□	□	Грунтова дорога
□	□	Дорога з твердим покриттям
○	○	Трубчастий водозабірний колодезь
—	—	Газопровід низького тиску
—	—	Повітряна лінія електромереж 0,4 кВ
—	—	Повітряна лінія електромереж 10 кВ
□	□	Трансформаторна електростанція 10/0,4 кВ
—	—	Пожежний водопровід
□	□	Пожежний резервуар (2х60)м³
—	—	Межа санітарно-захисної і охоронної зони
—	—	Межа прибережної захисної смуги
—	—	Підпірна стіна
—	—	Водовідвідний лоток
—	—	Проектуема відмітка (червона)
—	—	Існуюча відмітка (чорна)
—	—	Ухил в промілях (тисячних)
—	—	Відстань в метрах
—	—	Профіль вулиці

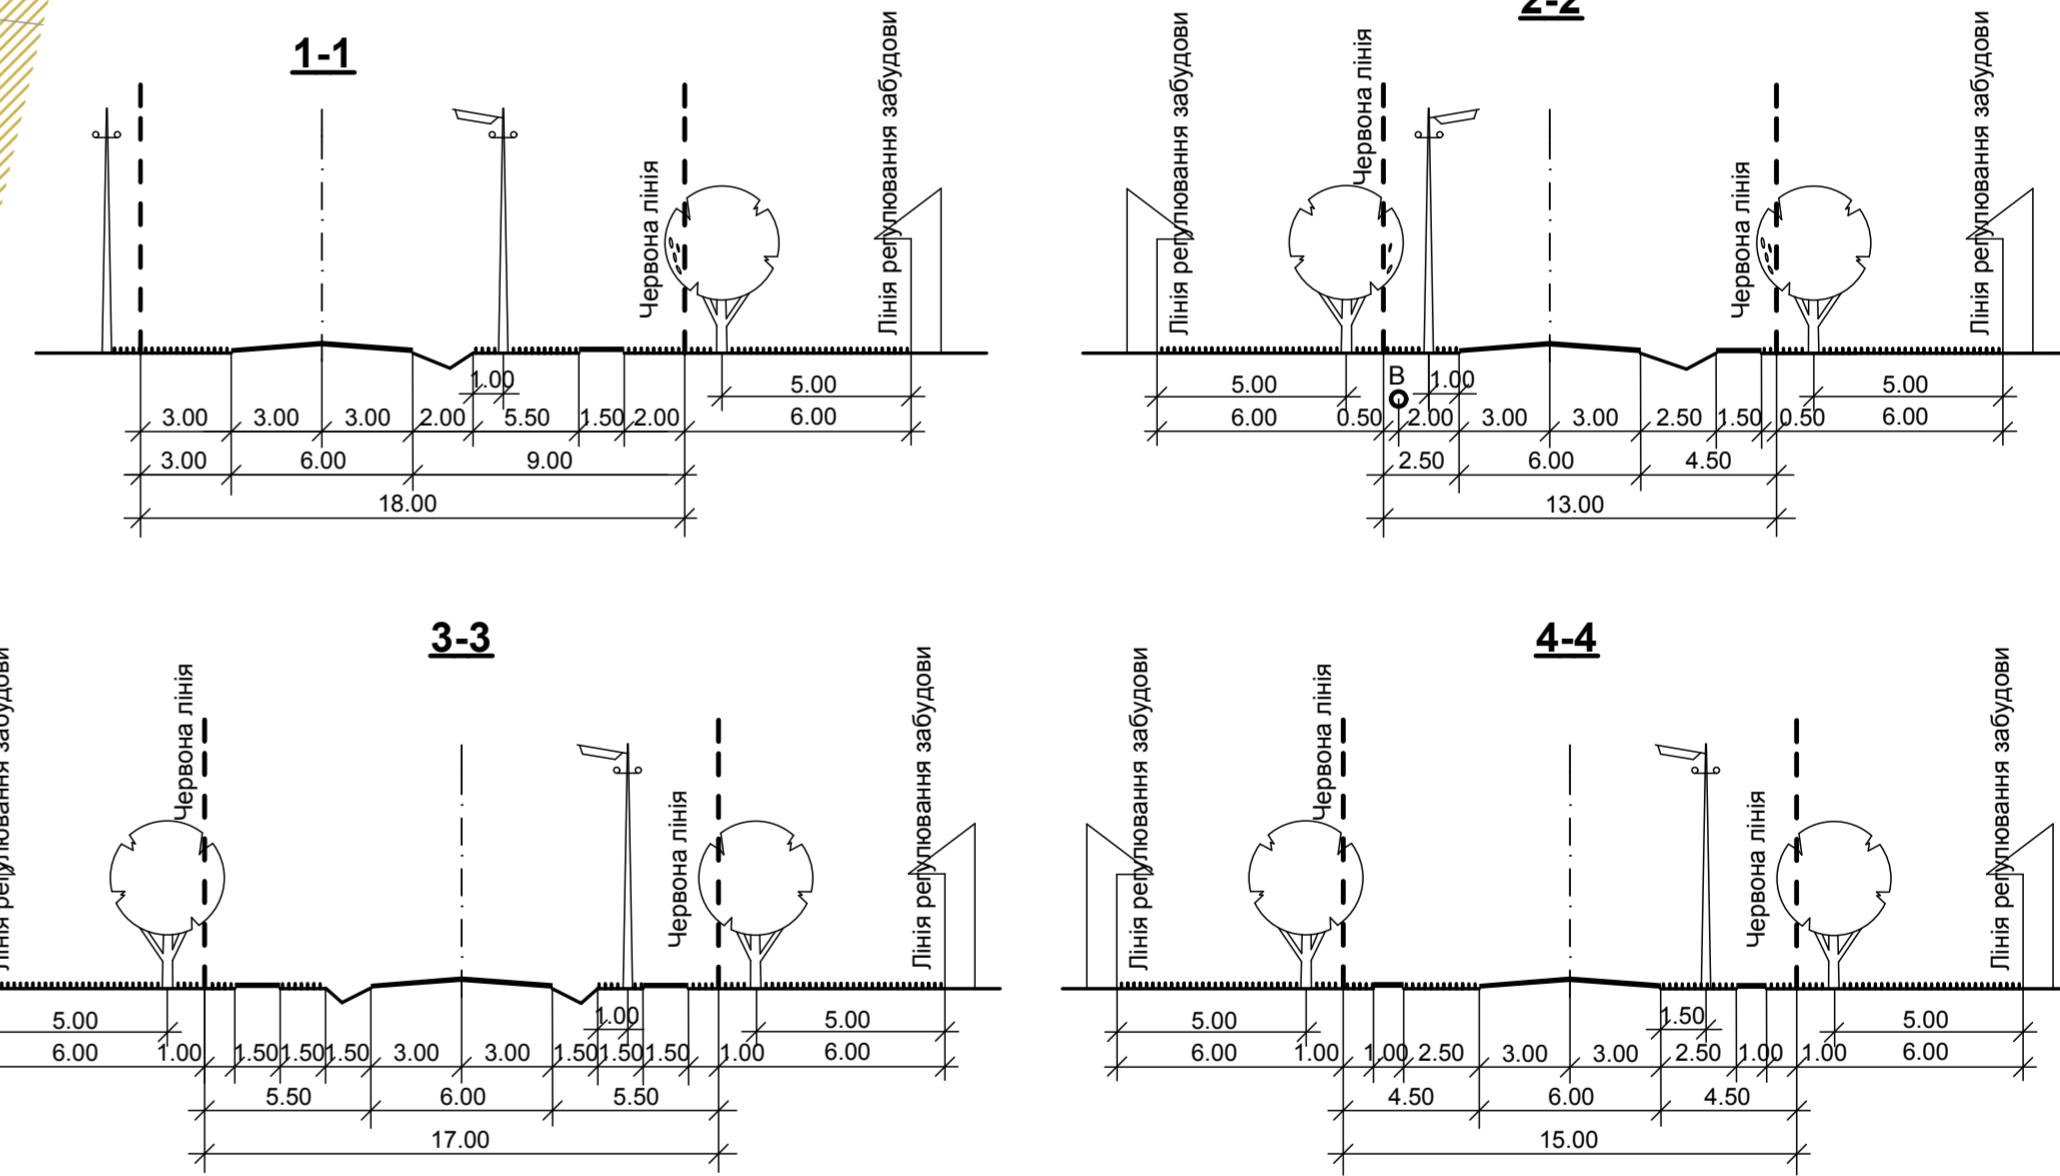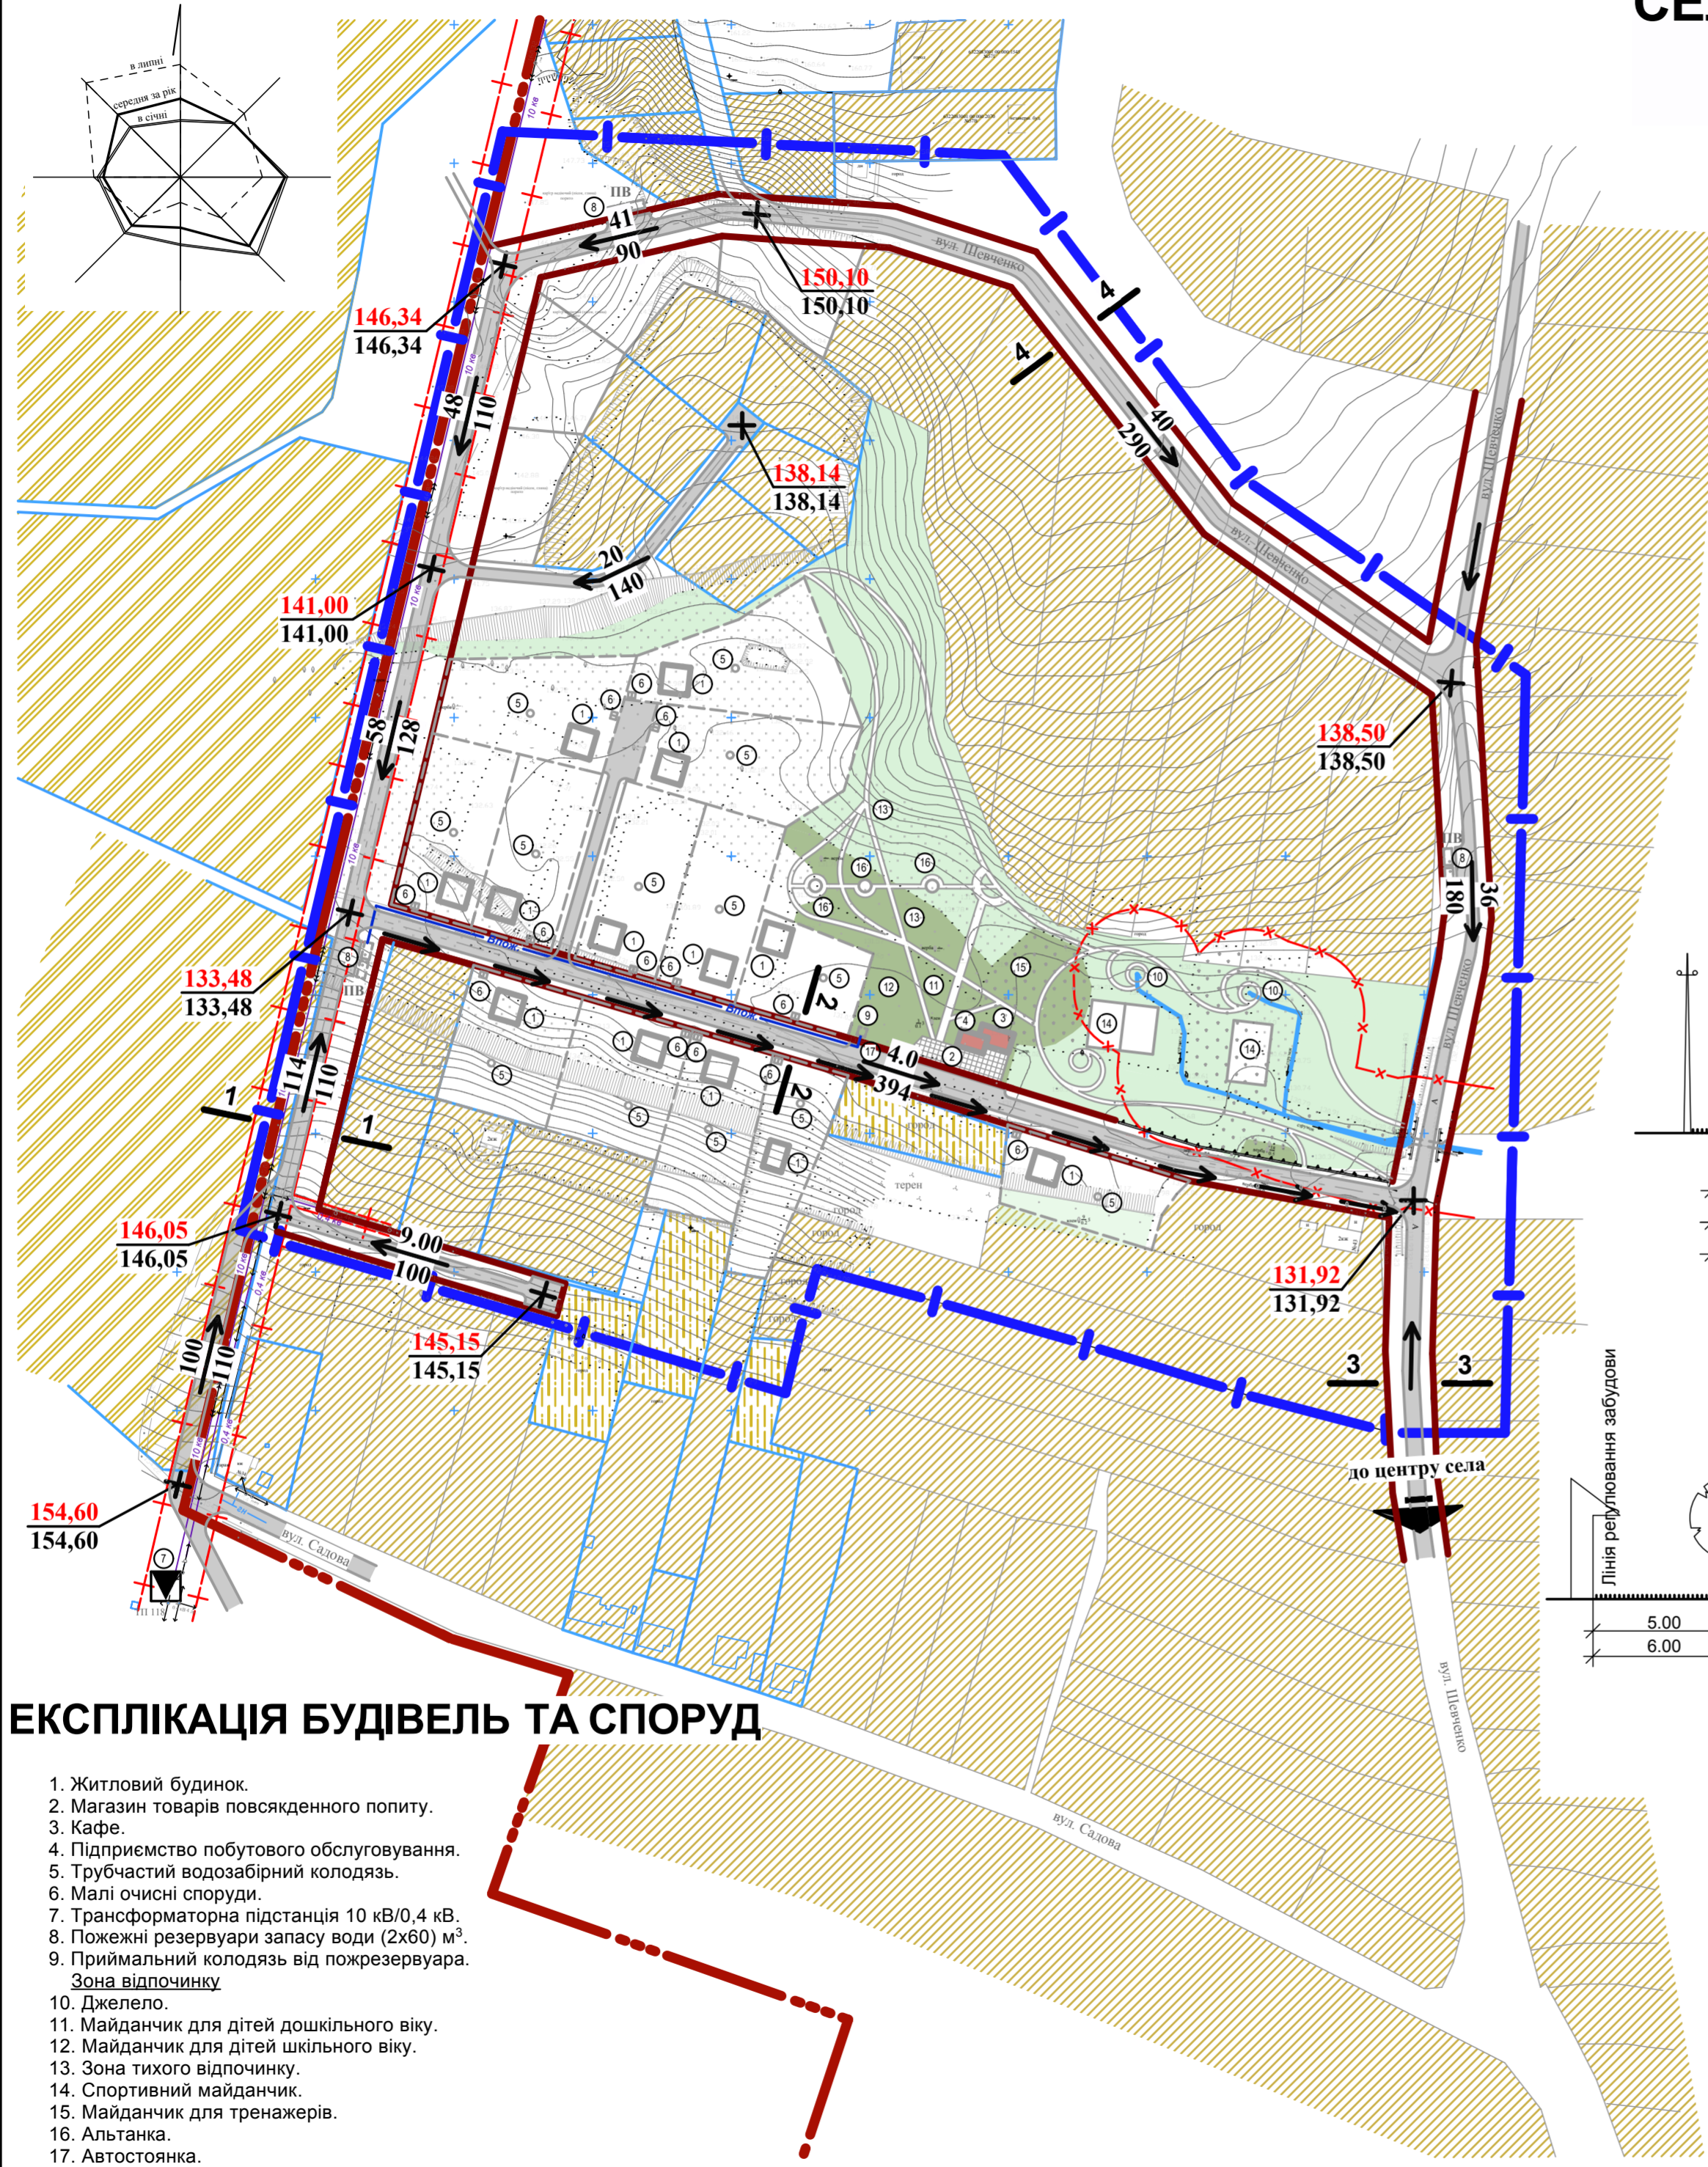

ЕКСПЛІКАЦІЯ БУДІВЕЛЬ ТА СПОРУД

- Житловий будинок.
- Магазин товарів повсякденного попиту.
- Кафе.
- Підприємство побутового обслуговування.
- Трубчастий водозабірний колодезь.
- Малі очисні споруди.
- Трансформаторна підстанція 10 кВ/0,4 кВ.
- Пожежні резервуари запасу води (2х60) м³.
- Приймальний колодезь від пожежрезервуара.
- Зона відпочинку.
- Джелело.
- Майданчик для дітей дошкільного віку.
- Майданчик для дітей шкільного віку.
- Зона тихого відпочинку.
- Спортивний майданчик.
- Майданчик для тренажерів.
- Альтанка.
- Автостоянка.

Основою проекту послугувала топогеодезична зйомка М 1:1000, виконана ПП "Перспектива-Земля" в 2018 році і поповнена ПП "Перспектива-ДІ" в 2018 році.

					Замовник: Малоданилівська селищна рада 7/2018			
					Визначення можливості розміщення земельних ділянок для будівництва та обслуговування житлових будинків, господарських будівель та споруд в селі Черкаська Лозова по вул. Малиновій Дергачівського району Харківської області			
зм.	кільк.	арх.	Недок.	підпис	дата	стадія	аркуш	аркуші
Разробив	Ярова					ДПТ	6	
Перевірив	Калита							
Н. контроль	Калита							
Затвердив	Бушева							
Схема інженерної підготовки території та вертикальне планування, М 1 : 2000							ПП "Перспектива-ДІ"	